

ΕΦΗΜΕΡΙΣ ΤΗΣ ΚΥΒΕΡΝΗΣΕΩΣ
ΤΗΣ ΕΛΛΗΝΙΚΗΣ ΔΗΜΟΚΡΑΤΙΑΣ

ΕΝ ΑΘΗΝΑΙΣ ΤΗ, 22 ΔΕΚΕΜΒΡΙΟΥ 1979 | ΤΕΥΧΟΣ ΤΕΤΑΡΤΟΝ | ΑΡΙΘΜΟΣ ΦΥΛΛΟΥ 715

ΠΕΡΙΕΧΟΜΕΝΑ

ΑΠΑΛΛΟΤΡΙΩΣΕΙΣ

ΑΠΟΦΑΣΕΙΣ

Ἀριθ. Α. 10341/5713 (1)

Περὶ ἀναγκαστικῆς ἀπαλλοτριώσεως ἐκτάσεως πού βρίσκεται στὴ θέση ΚΑΠΟΣ — ΤΖΑΡΔΑΒΙΛΛΑ Κερατέας Ἀττικῆς, ὑπὲρ καὶ μὲ δαπάνη τοῦ Ὀργανισμοῦ Διεξαγωγῆς Ἱπποδρομιῶν Ἑλλάδος (Ο.Δ.Ι.Ε.).

ΟΙ ΥΠΟΥΡΓΟΙ
ΠΡΟΕΔΡΙΑΣ ΚΥΒΕΡΝΗΣΕΩΣ ΚΑΙ ΟΙΚΟΝΟΜΙΚΩΝ

Ἔχοντας ὑπόψη:

1. Τὶς διατάξεις τοῦ Ν.Δ. 797/71 «περὶ ἀναγκαστικῶν ἀπαλλοτριώσεων», σὲ συνδυασμὸ μὲ τὶς διατάξεις τοῦ Β. Δ/τος 139/1971 «περὶ τῆς ἁρμοδιότητος τῶν Νομαρχῶν πρὸς κήρυξιν ἀναγκαστικῶν τινων ἀπαλλοτριώσεων», καὶ

2. Τὶς διατάξεις τοῦ ἄρθρου 16 παρ. 1 τοῦ Α.Ν. 598/68 «περὶ ἱδρύσεως Ὀργανισμοῦ τελέσεως Ἱπποδρομιῶν καὶ ἄλλων τινῶν διατάξεων», ἀποφασίζουμε:

Κηρύσσουμε τὴν ἀναγκαστικὴ ἀπαλλοτρίωση, λόγω δημοσίας ὠφελείας, καὶ εἰδικότερα γιὰ τὴν κατασκευὴ τῶν βοηθητικῶν ἐγκαταστάσεων τοῦ Νέου Ἱπποδρόμου Ἀναβύσσου, ἐκτάσεως ἐμβαδοῦ 261.900,01 $μ^2$, πού βρίσκεται στὴ θέση ΚΑΠΟΣ — ΤΖΑΡΔΑΒΙΛΛΑ Κερατέας Ν. Ἀττικῆς καὶ εἰκονίζεται μὲ κόκκινη γραμμὴ καὶ μὲ τὰ στοιχεῖα Α — Β — Γ — Δ — Ε — Ζ — Η — Θ — Α, στὸ ΑΕ—10Τ2/Ἰανουάριος 1979 καὶ ὑπὸ κλίμακα 1:1000 κτηματολογικὸ διάγραμμα τῆς Γενικῆς Γραμματείας Ἀθλητισμοῦ, Δ/νσεως Μελετῶν Τεχνικῶν Ἔργων, καὶ στὸν ἀντίστοιχο κτηματολογικὸ πίνακα, θεωρημένα ἀπὸ τὸ Δ/ντὴ τῆς ἰδίας Ὑπηρεσίας Σ. Μαρκέττο.

Ἀπὸ τὴν ἀπαλλοτρίωση ἐξαιρεῖται ἡ ἔκταση (ρέμα), πού φαίνεται στὸ ἀνωτέρω διάγραμμα μὲ τὰ στοιχεῖα Θ — Θ' — Ε' — Δ' — Θ.

Στὴν ἔκταση πού ἀπαλλοτριώνεται προβάλλουν δικαιώμα-

τα κυριότητας οἱ: 1) Εὐάγγελος Στουραΐτης, 2) Βασίλειος Σφυρῆς κλπ.

Ἡ ἀπαλλοτρίωση κηρύσσεται ὑπὲρ καὶ μὲ δαπάνη τοῦ Ν.Π.Ι.Δ. Ὀργανισμὸς Διεξαγωγῆς Ἱπποδρομιῶν Ἑλλάδος (Ο.Δ.Ι.Ε.).

Ἡ ἀπόφαση αὐτὴ νὰ δημοσιευθεῖ στὴν Ἐφημερίδα τῆς Κυβερνήσεως.

Ἀθῆναι, 15 Δεκεμβρίου 1979

ΟΙ ΥΠΟΥΡΓΟΙ

ΠΡΟΕΔΡΙΑΣ ΚΥΒΕΡΝΗΣΕΩΣ — ΥΦΥΠΟΥΡΓΟΣ ΟΙΚΟΝΟΜΙΚΩΝ

ΚΩΝΣΤ. ΣΤΕΦΑΝΟΠΟΥΛΟΣ — ΠΑΝΑΓΙΩΤΗΣ ΜΠΟΚΟΒΟΣ

Ἀριθ. Υ. 1881/5373 (2)

Περὶ μερικῆς ἀνακλήσεως τῆς ἀναγκαστικῆς ἀπαλλοτριώσεως ποὺ κηρύχθηκε δυνάμει τῆς 108597/1947 ἀποφάσεως τοῦ Ὑπουργοῦ Ἀνοικοδομήσεως, γιὰ τὴ στεγαστικὴ ἀποκατάσταση πυροπαθῶν οἰκισμοῦ Ἀετοῦ Μεσσηνίας.

ΟΙ ΥΠΟΥΡΓΟΙ
ΟΙΚΟΝΟΜΙΚΩΝ ΚΑΙ ΚΟΙΝΩΝΙΚΩΝ ΥΠΗΡΕΣΙΩΝ

Ἔχοντας ὑπόψη:

1. Τὶς διατάξεις τοῦ κωδικοποιημένου Α. Ν. 1731/1939 «περὶ ἀναγκαστικῶν ἀπαλλοτριώσεων».

2. Τὴν ἀπόφαση τοῦ Ὑπουργοῦ Ἀνοικοδομήσεως ἀριθ. 108597/1947 (ΦΕΚ 81/47 τ.Β΄) «περὶ ἀπαλλοτριώσεως μέρους σχεδίου τοῦ οἰκισμοῦ Ἀετοῦ (Νέα Θέσις παρὰ τὸ Δώριον)», ἀποφασίζουμε:

Ἀνακαλοῦμε τὴν ἀναγκαστικὴ ἀπαλλοτρίωση, ποὺ κηρύχθηκε δυνάμει τῆς 108697/1947 (ΦΕΚ 81/47, τ. Β΄) ἀποφάσεως τοῦ Ὑπουργοῦ Ἀνοικοδομήσεως γιὰ τὴ στεγαστικὴ ἀποκατάσταση πυροπαθῶν οἰκισμοῦ Ἀετοῦ Μεσσηνίας, ὡς πρὸς ἔκταση ἐμβαδοῦ 112.264 Μ2, ποὺ φαίνεται μὲ στοιχεῖα Χ—Ψ΄—Ψ΄΄—Ω—Ω΄—Χ, Μ΄—Ν΄—Ξ΄—Ο΄——Μ΄, Δ΄—Ε΄—Η΄—Ζ΄—Δ΄, Α΄—Β΄—Γ΄—Α΄, Θ΄—Ι΄—Κ΄—Λ΄—Θ΄, Α—Ε—Ζ—Η—Α, Ι—Κ—Β—Θ—Ι καὶ Δ—Γ—Λ—Μ—Ν—Ξ—Ο—Π—Ρ—Σ—Τ—Υ—Φ—Δ, ἐξαιρέσει τῶν 198δ, 182α καὶ 169 ιδιοκτησιῶν στὸ ἀπὸ 15.3.78 κτηματολογικὸ διάγραμμα τοῦ Τοπογράφου Μηχανικοῦ Γεωργίου Ζέρβα καὶ στὸν ἀπὸ 15.4.78 ἀντίστοιχο κτηματολογικὸ πίνακα, νομίμως θεωρημένα, διότι δὲν εἶναι ἀπαραίτητη γιὰ τὸ σκοπὸ ποὺ ἀπαλλοτριώθηκε.

Ἡ ἀπόφαση αὐτὴ νὰ δημοσιευθεῖ στὴν Ἐφημερίδα τῆς Κυβερνήσεως.

Ἀθῆναι, 7 Δεκεμβρίου 1979

ΟΙ ΥΦΥΠΟΥΡΓΟΙ

ΟΙΚΟΝΟΜΙΚΩΝ — ΚΟΙΝΩΝΙΚΩΝ ΥΠΗΡΕΣΙΩΝ

ΠΑΝΑΓΙΩΤΗΣ ΜΠΟΚΟΒΟΣ — ΑΝΝΑ ΣΥΝΟΔΙΝΟΥ

Ἀριθ. 7231 (3)

Περὶ ἀναγκαστικῆς ἀπαλλοτριώσεως ἀκινήτων πρὸς διαπλάτυνσιν τμήματος τῆς ὁδοῦ Χίου — Καρδαμύλλων, εἰς τὸν Ν. Χίου.

Ο ΝΟΜΑΡΧΗΣ ΧΙΟΥ

Ἔχοντες ὑπ' ὄψει:

1. Τὰς διατάξεις τοῦ ὑπ' ἀριθ. 797/71 Ν.Δ. «περὶ ἀναγκαστικῶν ἀπαλλοτριώσεων» ἐν συνδυασμῷ πρὸς τὰς διατάξεις τοῦ ὑπ' ἀριθ. 139/71 Β. Δ/τος «περὶ ἁρμοδιότητος τῶν Νομαρχῶν πρὸς κήρυξιν ἀναγκαστικῶν τινων ἀπαλλοτριώσεων».

2. Τὰς διατάξεις τοῦ ἄρθρου 23 τοῦ ἀπὸ 25 Νοεμβρίου 1929 Π.Δ. «περὶ Κωδικοποιήσεως τῶν περὶ κατασκευῆς καὶ συντηρήσεως ὁδῶν κειμένων διατάξεων».

3. Τὴν ὑπ' ἀριθ. ΤΓ. 4579/9.7.79 ἀπόφασιν τῆς Νομαρχίας Χίου, δι' ἧς ἐνεκρίθη τὸ ὑπ' ἀριθ. 20/30.6.79 πρακτικὸν τοῦ Δ/κοῦ Συμβουλίου τοῦ Νομαρχιακοῦ Ταμείου Χίου «περὶ ἀναγκαστικῆς ἀπαλλοτριώσεως ἀκινήτων πρὸς διαπλάτυνσιν τμήματος τῆς ὁδοῦ Χίου — Καρδαμύλλων», ἀποφασίζομεν:

Κηρύττομεν ἀναγκαστικῶς ἀπαλλοτριωτέαν, λόγῳ δημοσίας ὠφελείας, πρὸς διαπλάτυνσιν τμήματος τῆς ὁδοῦ Χίου—Καρδαμύλλων ἔκτασιν συνολικοῦ ἐμβαδοῦ 28,800 τετ., ὡς αὕτη ἀναγράφεται εἰς τὸ ἀπὸ 18.5.1979 κτηματολογικὸν διάγραμμα καὶ τὸν ἐπ' αὐτοῦ κτηματολογικὸν πίνακα, συνταχθέντα ὑπὸ τοῦ Τοπογράφου Μηχανικοῦ Ἀντωνίου Λυπαρῆ, θεωρηθέντα ὑπὸ τῆς ΔΤΥΝ Χίου.

Ἡ ἀπαλλοτρίωσις κηρύσσεται ὑπὲρ τοῦ Δημοσίου καὶ δαπάναις τοῦ Νομαρχιακοῦ Ταμείου Χίου.

Ἡ παροῦσα δημοσιευθήτω διὰ τῆς Ἐφημερίδος τῆς Κυβερνήσεως.

Χίος, 3 Ὀκτωβρίου 1979

Ὁ Νομάρχης
Κ. ΚΡΙΤΣΙΝΗΣ

ΑΝΑΚΟΙΝΩΣΕΙΣ

Ἀριθ. 218.44/25475 (4)

Περὶ εἰδοποιήσεως παρακαταθέσεως ἀπὸ τὴ ΔΕΗ ἀποζημιώσεως γιὰ ἀναγκαστικὴ ἀπαλλοτρίωση ἀκινήτων στὸ Νομὸ Ἄρτας γιὰ τὴ κατασκευὴ τῆς Γ.Μ. 150 KV ΚΥΤ Ἀράχθου—Λούρου.

Η ΔΗΜΟΣΙΑ ΕΠΙΧΕΙΡΗΣΗ ΗΛΕΚΤΡΙΣΜΟΥ

Σύμφωνα μὲ τὶς διατάξεις τῶν ἄρθρων 7 καὶ 8 τοῦ Ν.Δ. 797/71 «περὶ ἀναγκαστικῶν ἀπαλλοτριώσεων», πληροφοροῦμε ὅλους ὅσους:

α) Ἔχουν δικαιώματα κυριότητος ἢ ἄλλα ἐμπράγματα δικαιώματα ἢ

β) Ἔχουν ἐγγράψει ὑποθήκη ἢ ἔχουν ἐπιβάλει κατάσχεση ἢ μὲ ὁποιοδήποτε τρόπο διεκδικοῦν τὰ ἀκίνητα ποὺ βρίσκονται στὶς Κοινότητες Γραμμενίτσης, Γριμπόβου, Ἀμμοτόπου καὶ Καμπῆς τοῦ Νομοῦ Ἄρτας καὶ ἔχουν ἀπαλλοτριωθεῖ μὲ τὴν Α. 18709/4973/11.12.78 (ΦΕΚ 5/10.1.1979 τ. Δ΄) ἀπόφαση τῶν Ὑπουργῶν Οἰκονομικῶν καὶ Βιομηχανίας—Ἐνεργείας γιὰ τὴν κατασκευὴ τῆς Γ.Μ. 150 KV ΚΥΤ Ἀράχθου—Λούρου, τὰ ἑξῆς:

Ἡ ἀποζημίωση ποὺ καθόρισε ἡ 295/1979 ἀπόφαση τοῦ Μονομελοῦς Πρωτοδικείου Ἄρτας γιὰ τὰ ἀνωτέρω ἀκίνητα καὶ γιὰ τὰ συστατικὰ καὶ παραρτήματα αὐτῶν, ἔχει κατατεθεῖ στὸ Ταμεῖο Παρακαταθηκῶν καὶ Δανείων μὲ τὸ 565255/24.11.1979 γραμμάτιο συστάσεως παρακαταθήκης, ποσοῦ δραχμῶν ἐνενήντα δύο χιλιάδες ὀκτακόσιες πενῆντα ἐννέα (92.859).

Τὰ ἀνωτέρω ἀκίνητα εἰκονίζονται στὸ 52230/77 (φύλλα 1 καὶ 2) κατημοτολογικὸ διάγραμμα.

Ἡ ἀνωτέρω ἀποζημίωση εἶναι ἀποδοτέα στοὺς δικαιούχους ποὺ θὰ ἀναγνωρισθοῦν σύμφωνα μὲ τὸ νόμο.

Ἀθῆναι, 30 Νοεμβρίου 1979

Ὁ Νομικὸς Σύμβουλος
Γ. Δ. ΜΗΛΑΣ

Ἀριθ. 25512 (5)

Περὶ εἰδοποιήσεως παρακαταθέσεως ἀπὸ τὴ ΔΕΗ ἀποζημιώσεως γιὰ ἀναγκαστικὴ ἀπαλλοτρίωση ἀκινήτων στὸ Νομὸ Κοζάνης, ΑΗΣ Ἁγίου Δημητρίου, γιὰ τὴν κατασκευὴ σιδηροδρομικῆς γραμμῆς καὶ ἐπέκταση ἀποχετευτικῆς τάφρου χειμάρρου Σουλοῦ Πτολεμαΐδας.

Η ΔΗΜΟΣΙΑ ΕΠΙΧΕΙΡΗΣΗ ΗΛΕΚΤΡΙΣΜΟΥ

Σύμφωνα μὲ τὶς διατάξεις τῶν ἄρθρων 7 καὶ 8 τοῦ Ν.Δ. 797/71 «περὶ ἀναγκαστικῶν ἀπαλλοτριώσεων», πληροφοροῦμε ὅλους ὅσους:

α) Ἔχουν δικαιώματα κυριότητος ἢ ἄλλα ἐμπράγματα δικαιώματα ἢ

β) Έχουν εγγράψει υποθήκη ή έχουν επιβάλει κατάσχεση ή με οποιοδήποτε τρόπο διεκδικούν τα ακίνητα που βρίσκονται στις Κοινότητες Καπνοχωρίου, Αγίου Δημητρίου, Δρεπάνου και Μαυροδενδρίου του Νομού Κοζάνης και έχουν απαλλοτριωθεί με τη Β. 312/306/28.2.1979 (ΦΕΚ 178/22.3.1979 τ. Δ') απόφαση των Υπουργών Οικονομικών και Βιομηχανίας και Ενεργείας για την κατασκευή σιδηροδρομικής γραμμής και επέκταση αποχετευτικής τάφρου χειμάρρου Σουλού (ΑΗΣ Αγίου Δημητρίου), τα εξής:

Η αποζημίωση που καθόρισε η 558/1979 απόφαση του Μονομελούς Πρωτοδικείου Κοζάνης για τα ανωτέρω ακίνητα και για τα συστατικά και παραρτήματα αυτών, έχει κατατεθεί στο Ταμείο Παρακαταθηκών και Δανείων με το 565688/29 Νοεμβρίου 1979 γραμμάτιο συστάσεως παρακαταθήκης, ποσού δραχμών πέντε εκατομμυρίων ενενήντα δύο χιλιάδων διακοσίων ενενήντα (5.092.290).

Τα ανωτέρω ακίνητα εικονίζονται στον 15—197/28.9.79 κτηματολογικό πίνακα (τεύχη Α, Β, Γ, Δ).

Η ανωτέρω αποζημίωση είναι αποδοτέα στους δικαιούχους που θα αναγνωρισθούν σύμφωνα με το νόμο.

Αθήναι, 3 Δεκεμβρίου 1979

Ο Νομικός Σύμβουλος
Γ. Δ. ΜΗΛΑΣ

Αριθ. ΔΔ/Φ.213.84/25631 (6)

Περί ειδοποιήσεως παρακαταθέσεως από τη ΔΕΗ αποζημιώσεως για αναγκαστική απαλλοτρίωση ακινήτων στο Νομό Κοζάνης. ΑΗΣ Αγ. Δημητρίου. Κατασκευή διαφόρων τεχνικών έργων (σιδηροδρομική γραμμή, ταινιόδρομοι, τμήμα αγωγού υδροδοτήσεως και τμήμα αποχετευτικής τάφρου).

Η ΔΗΜΟΣΙΑ ΕΠΙΧΕΙΡΗΣΗ ΗΛΕΚΤΡΙΣΜΟΥ

Σύμφωνα με τις διατάξεις των άρθρων 7 και 8 του Ν.Δ. 797/71 «περί αναγκαστικών απαλλοτριώσεων», πληροφορούμε όλους όσους:

α) Έχουν δικαιώματα κυριότητος ή άλλα εμπράγματα δικαιώματα ή

β) Έχουν εγγράψει υποθήκη ή έχουν επιβάλει κατάσχεση ή με οποιοδήποτε τρόπο διεκδικούν τα ακίνητα που βρίσκονται στις Κοινότητες Αγίου Δημητρίου, Ρυακίου, Δρεπάνου, Κοιλάδας, Μαυροδενδρίου, Καπνοχωρίου και Αγ. Χαραλάμπους του Νομού Κοζάνης και έχουν απαλλοτριωθεί με τη Β. 1971/1358/26.8.1978 (ΦΕΚ 490/22.9.1978 τ. Δ') απόφαση των Υπουργών Οικονομικών και Βιομηχανίας και Ενεργείας για την κατασκευή διαφόρων τεχνικών έργων (σιδηροδρομική γραμμή, ταινιόδρομοι, τμήμα αγωγού υδροδοτήσεως και τμήμα αποχετευτικής τάφρου (ΑΗΣ Αγίου Δημητρίου).

Η αποζημίωση που καθόρισε η 558/1979 απόφαση του Μονομελούς Πρωτοδικείου Κοζάνης για τα ανωτέρω ακίνητα και για τα συστατικά και παραρτήματα αυτών, έχει κατατεθεί στο Ταμείο Παρακαταθηκών και Δανείων με το 567008/7 Δεκεμβρίου 1979 γραμμάτιο συστάσεως παρακαταθήκης, ποσού δραχμών είκοσι εννέα εκατομμυρίων διακοσίων ογδόντα πέντε χιλιάδων πεντακοσίων δώδεκα (29.285.512).

Τα ανωτέρω ακίνητα εικονίζονται στο 15—085/14.9.78 κτηματολογικό διάγραμμα (2η αναθ. 30.4.1979) φύλλα 1—6, και τον 15—196/28.9.79 (τεύχη Α Β Γ Δ Ε Ζ Η κτηματολογικό πίνακα).

Η ανωτέρω αποζημίωση είναι αποδοτέα στους δικαιούχους που θα αναγνωρισθούν σύμφωνα με το νόμο.

Αθήναι, 11 Δεκεμβρίου 1979

Ο Νομικός Σύμβουλος
Γ. Δ. ΜΗΛΑΣ

ΠΟΛΕΟΔΟΜΙΑ

ΔΙΑΤΑΓΜΑΤΑ

(7)

Περί τροποποιήσεως του ρυμοτομικού σχεδίου Αθηνών διά χαρακτηρισμού οδών ως πεζοδρόμων κ.λ.π.

Ο ΠΡΟΕΔΡΟΣ
ΤΗΣ ΕΛΛΗΝΙΚΗΣ ΔΗΜΟΚΡΑΤΙΑΣ

Έχοντες υπ' όψει:

1. Τας διατάξεις: α) του από 17 Ιουλίου 1923 Ν. Δ/τος «περί σχεδίων πόλεων κλπ.» ως μεταγενεστέρως ετροποποιήθησαν και συνεπληρώθησαν και ειδικώτερον των άρθρων 2 (παρ. 1) 3, 9, 11 (παρ. 1 εδαφ. β) και 70 αυτού, β) του από 8-9-1923 Δ/τος «περί καθορισμού της κατά το άρθρον 3 του από 17-7-1923 Ν. Δ/τος «περί σχεδίων πόλεων κλπ.» «προθεσμίας» (ΦΕΚ 257Α) και το ότι η κατά το Διάταγμα αυτό προθεσμία παρήλθεν άπρακτος.

2. Τας διατάξεις του άρθρου 9 (παρ. 1) του Ν.Δ. 8/73 «περί ΓΟΚ» ως ετροποποιήθη διά του Ν.Δ. 205/1974 (ΦΕΚ 363Α).

3. Την υπ' αριθμ. ΕΔ 2α/04/20/Φ.Θ. 2.11./1979 κοινήν απόφασιν του Πρωθυπουργού και του Υπουργού Δημοσίων Έργων «περί αντικαταστάσεως της υπ' αριθ. ΕΔ 2/α/04/59/Φ.Θ. 2.1.1/1978 αποφάσεως «περί μεταβιβάσεως αρμοδιοτήτων του Υπουργού Δημοσίων Έργων εις τον Υφυπουργόν του αυτού Υπουργείου» (ΦΕΚ 106Β).

4. Τας υπ' αριθ. 927/1979 και 1109/1979 συμφώνους γνωμοδοτήσεις του Συμβουλίου Δημοσίων Έργων (Τμήμα Οικισμού).

5. Την υπ' αριθ. 1233/1979 γνωμοδότησιν του Συμβουλίου της Επικρατείας, προτάσει του Υφυπουργού Δημοσίων Έργων απεφασίσαμεν:

Άρθρον 1.

Εγκρίνεται η τροποποίησις του ρυμοτομικού σχεδίου Αθηνών εις τας περιοχάς «Πλάκας» και «Εμπορικού Κέντρου» διά χαρακτηρισμού οδών, ως πεζοδρόμων, ως αμφαίνονται κεχρωσμένοι διά πρασίνου χρώματος εις το υπό του Γενικού Διευθυντού Οικισμού θεωρημένον διά της υπ' αριθ. Γ. 36446/1979 πράξεως αυτού σχετικόν πρωτότυπον διάγραμμα, υπό κλίμακα 1 : 2000 του οποίου συνοπτικόν άντίτυπον δημοσιεύεται μετά του παρόντος.

Άρθρον 2.

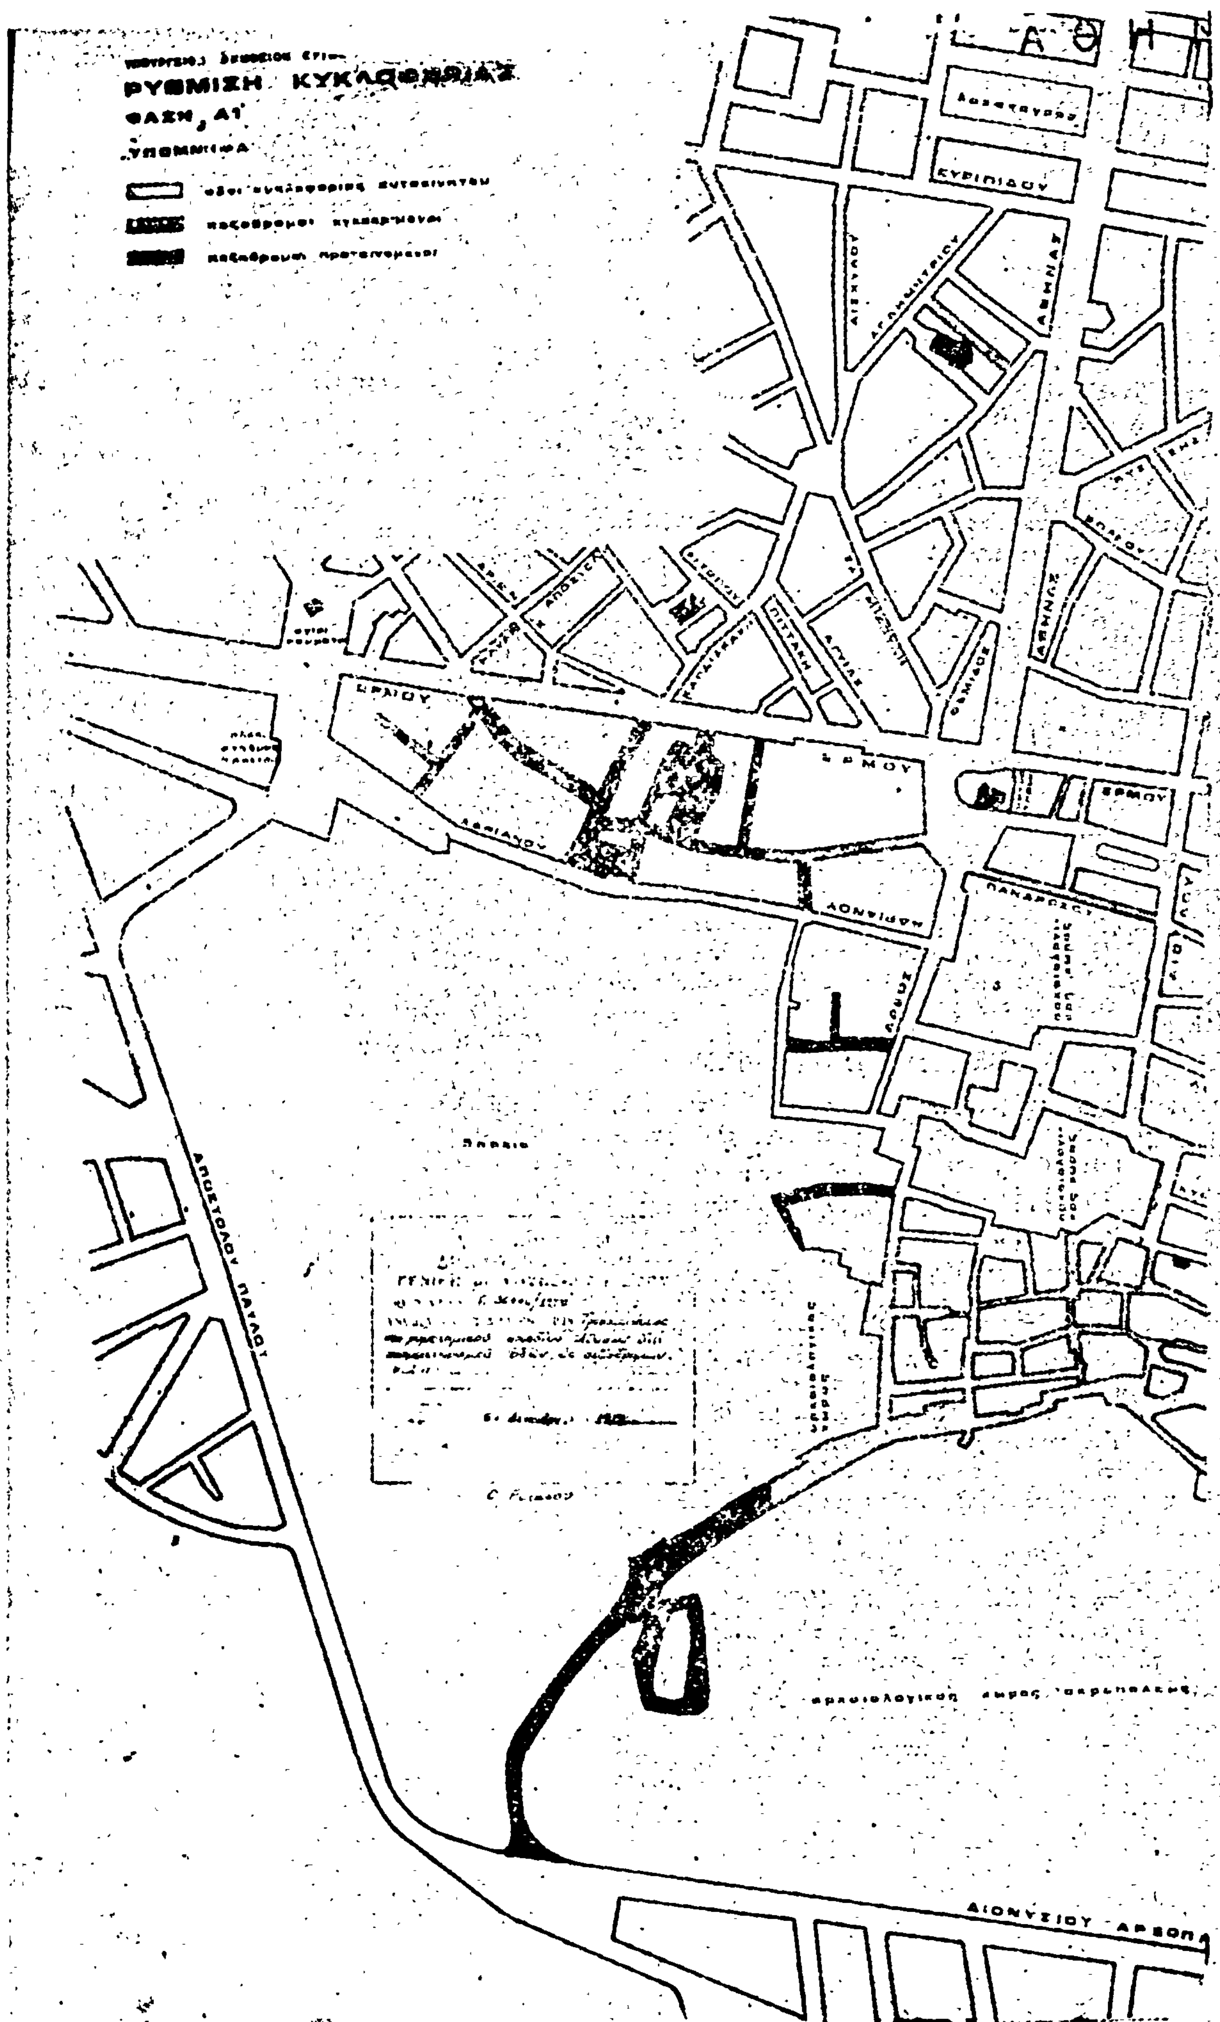
Απαγορεύεται η δημιουργία σταθμών αυτοκινήτων δημοσίας χρήσεως, προς εκμετάλλευσιν επί οικοπέδων εχόντων πρόσωπον επί των κατά τα ανωτέρω χαρακτηριζομένων πεζοδρομίων, εφ' όσον η είσοδος και έξοδος των αυτοκινήτων γίνεται μέσω των πεζοδρόμων αυτών.

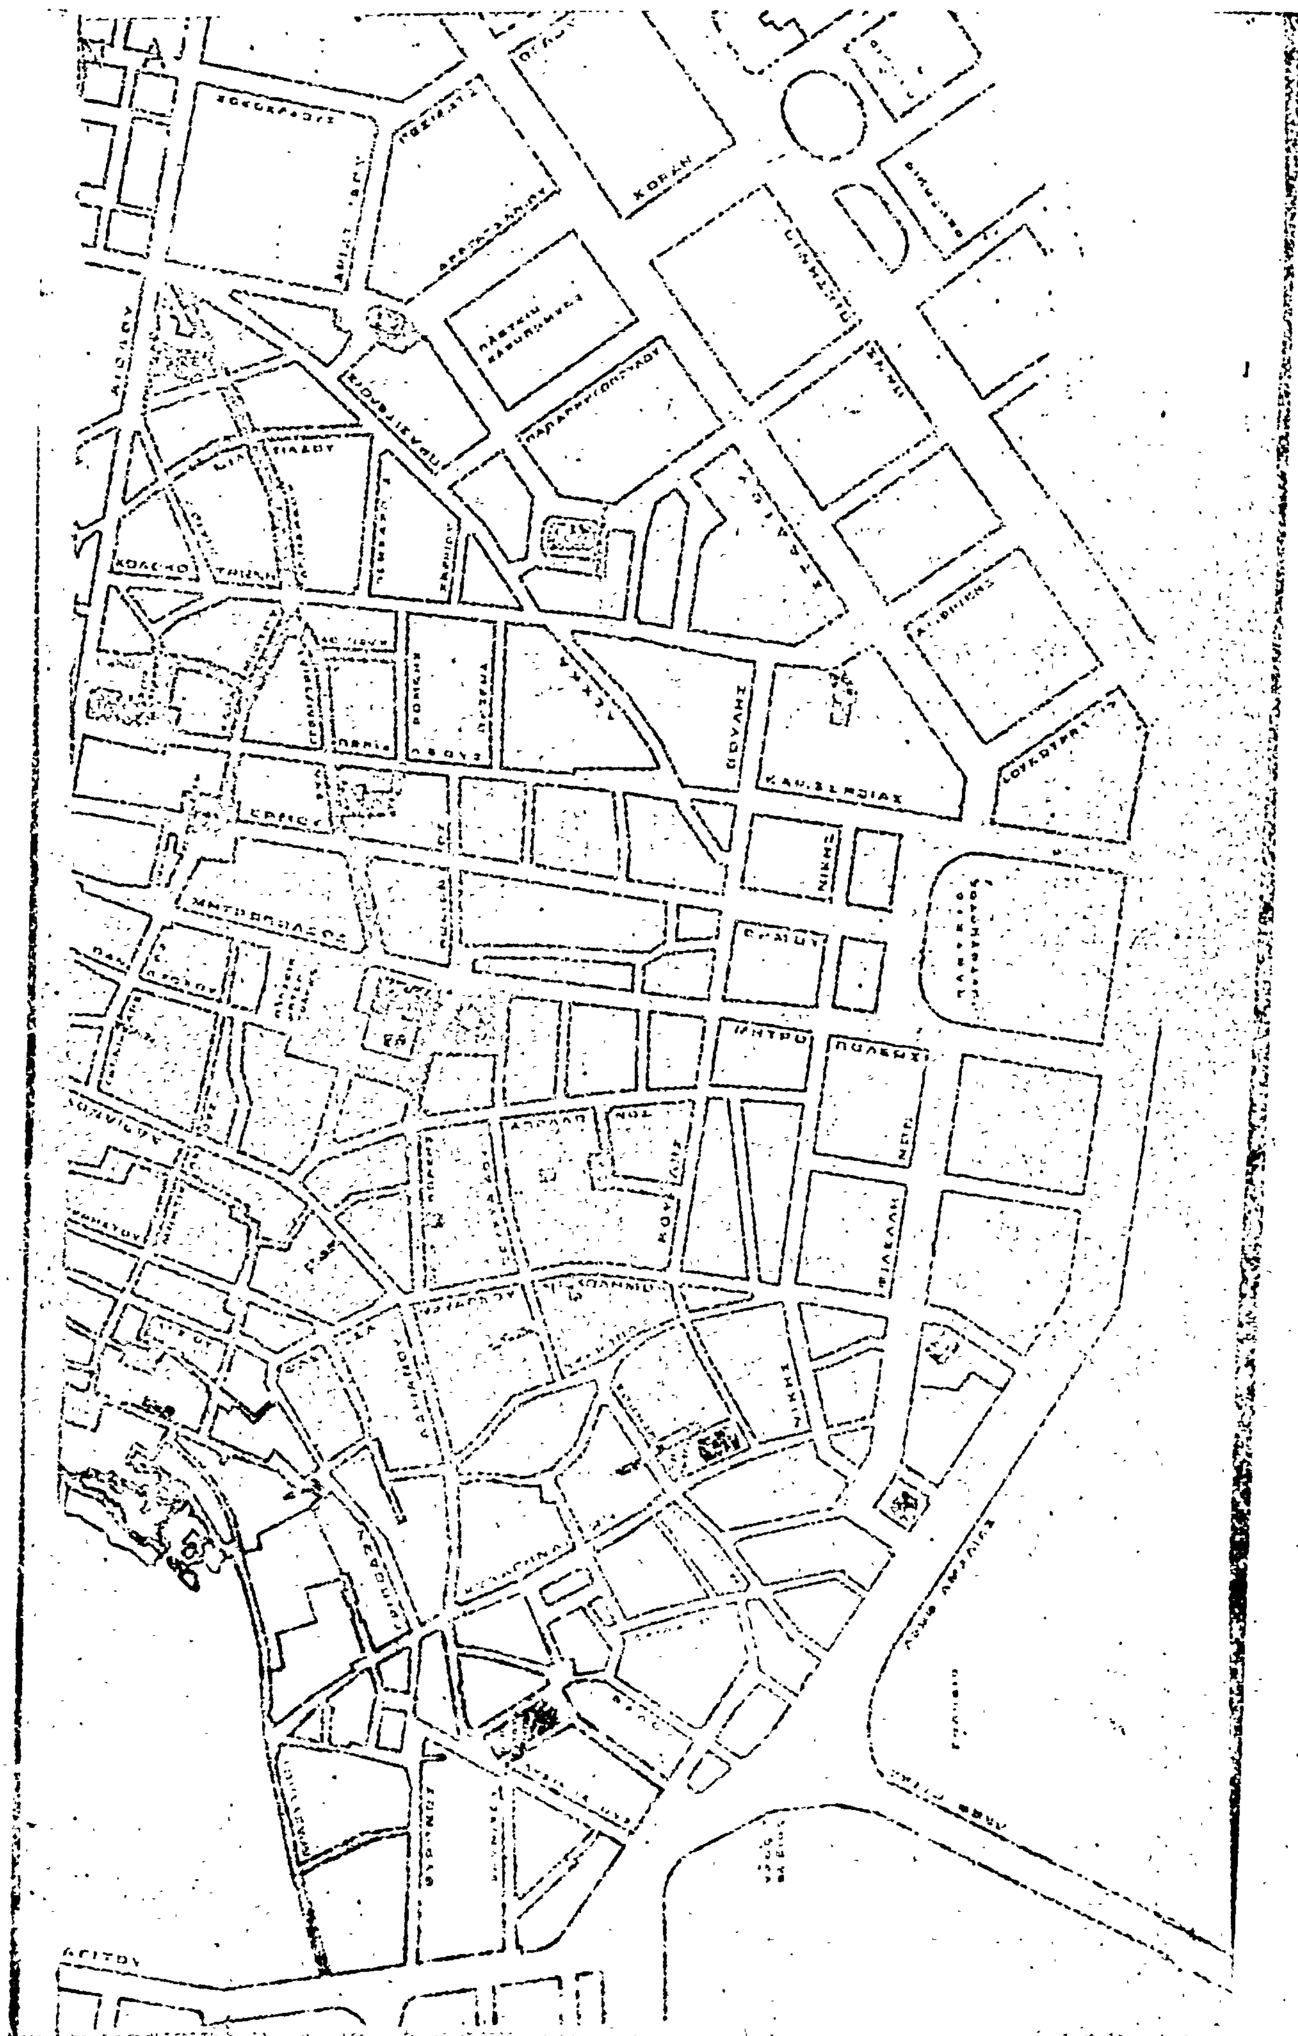
Εις τον Υφυπουργόν Δημοσίων Έργων, αναθέτομεν την δημοσίευσιν και εκτέλεσιν του παρόντος.

Εν Αθήναις τη 7 Δεκεμβρίου 1979

Ο ΠΡΟΕΔΡΟΣ ΤΗΣ ΔΗΜΟΚΡΑΤΙΑΣ
ΚΩΝΣΤΑΝΤΙΝΟΣ Δ. ΤΣΑΤΣΟΣ

Ο ΥΦΥΠΟΥΡΓΟΣ ΔΗΜΟΣΙΩΝ ΕΡΓΩΝ
ΣΤΕΦΑΝΟΣ ΜΑΝΟΣ


ΡΥΘΜΙΣΗ ΚΥΚΛΟΦΟΡΙΑΣ
ΦΑΣΗ A1
ΥΠΟΜΝΗΜΑ
ΑΘΗ
ΚΥΡΙΠΙΔΟΥ
ΕΡΜΟΥ
ΑΔΡΙΑΝΟΥ
ΑΘΗΝΑΣ
ΠΑΝΔΡΟΣΟΥ
ΑΠΟΣΤΟΛΟΥ ΠΑΥΛΟΥ
ΔΙΟΝΥΣΙΟΥ ΑΡΕΟΠΑ


ΜΗΤΡΟΠΟΛΕΩΣ
ΕΡΜΟΥ
ΝΙΚΗΣ
ΚΑΡ. ΣΕΡΒΙΑΣ
ΒΟΥΛΗΣ

ΑΠΟΦΑΣΕΙΣ

Αριθ. Ε. 14683 (8)

Περὶ ἀναγνωρίσεως τῆς ἰδιωτικῆς ὁδοῦ κοντὰ στὴν ὁδὸ Βασ. Κωνσταντίνου στὰ Τρίκαλα, ὅτι προϋπάρχει τοῦ ἔτους 1923 καὶ χαρακτηρισμοῦ αὐτῆς ὡς διατηρητέας.

Ο ΝΟΜΑΡΧΗΣ ΤΡΙΚΑΛΩΝ

Ἔχοντας ὑπόψη:

1. Τὶς διατάξεις: α) Τοῦ ἀπὸ 17.7.1923 Ν.Δ. «περὶ σχεδίων πόλεων, κωμῶν καὶ συνοικισμῶν τοῦ Κράτους καὶ ἀνεγέρσεως αὐτῶν», β) τοῦ Ν. 3200/1955 «περὶ διοικητικῆς ἀποκεντρώσεως» καὶ τὶς ὅμοιες τοῦ Ν.Δ. 3620/1956 «περὶ τροποποιήσεως καὶ συμπληρώσεως τῶν διατάξεων περὶ διοικητικῆς ἀποκεντρώσεως», γ) τοῦ Ν.Δ. 532/1970 «περὶ συμπληρώσεως τῶν διατάξεων περὶ διοικητικῆς ἀποκεντρώσεως», δ) τοῦ Β.Δ. 712/1970 «περὶ καθορισμοῦ τῶν διατηρουμένων ὑπὲρ τοῦ Ὑπουργοῦ καὶ τῶν περιφερειακῶν ἀρχῶν δινομαρχιακοῦ ἐπιπέδου τοῦ Ὑπουργείου Δημοσίων Ἔργων, ἁρμοδιοτήτων κλπ.», ὅπως τροποποιήθηκαν μεταγενέστερα.

2. Τὴν 25/θέμα 12ο/24.9.1979 γνωμοδότηση τοῦ Συμβουλίου Δημοσίων Ἔργων τῆς Νομαρχίας μας, σύμφωνα μὲ τὴν ὁποία γνωμοδοτεῖ ὑπὲρ τῆς ἀναγνωρίσεως τῆς ἰδιωτικῆς ὁδοῦ, κοντὰ στὴν ὁδὸ Βασ. Κωνσταντίνου στὰ Τρίκαλα, ὅτι προϋπάρχει τοῦ ἔτους 1923.

Ἀφοῦ εἴδαμε:

1) Τὴν ἀπὸ 2.6.1979 αἴτηση τῶν Ἀ/φῶν Περικλέους Κούγκουλου (Παναγιώτη καὶ Φώτη), μὲ τὴν ὁποία ζητοῦν τὴν ἀναγνώριση τῆς ἰδιωτικῆς ὁδοῦ κοντὰ στὴν ὁδὸ Βασ. Κωνσταντίνου, ὅτι προϋπάρχει τοῦ ἔτους 1923.

2) Τὰ συμβόλαια 7821/3.6.1958 τοῦ Συμβολαιογράφου Τρικάλων Ἀλεξάνδρου Δημητρίου Κλειδωνᾶ καὶ 14751/28.11.1934 τοῦ Συμβολαιογράφου Ἀναστασίου Κ. Κυριακοῦ, ἀπὸ τὰ ὁποῖα προκύπτει ὅτι ἡ ὁδὸς ὑπὸ στοιχεῖα ΘΙΚΛΜΝΞΟΠΡΣΤΕΖΗ, ποὺ ἀρχίζει ἀπὸ τὴν ὁδὸ Βασ. Κωνσταντίνου καὶ βρίσκεται στὸ οἰκοδομικὸ τετράγωνο ποὺ περικλείεται ἀπὸ τὶς ὁδοὺς Βασ. Κωνσταντίνου — Κανούτα — Ἠπιόνης καὶ Νικοτσάρα, ὅπως φαίνεται στὸ τοπογραφικὸ διάγραμμα τοῦ Πολιτικοῦ Μηχανικοῦ Πάνου Κούγκουλου, ὑπάρχει πρὶν ἀπὸ τὸ ἔτος 1923.

3) Τὸ 5692/13.8.1971 ἔγγραφο τῆς Ὑπηρεσίας μας πρὸς τὴν Εὐαγγελία Ζουρνατζῆ.

4) Τὸ ἀπὸ τὸ Μάϊο τοῦ 1979 τοπογραφικὸ διάγραμμα τοῦ Πολιτικοῦ Μηχανικοῦ Πάνου Κούγκουλου, τὸ ὁποῖο συνοδεύει τὴν παροῦσα ἀπόφαση.

5) Τὸ ἀπὸ 2.8.1937 ρυμοτομικὸ σχέδιο τῆς πόλεως Τρικάλων, ἀποφασίζουμε:

Ἀναγνωρίζουμε τὴν ἰδιωτικὴ ὁδὸ κοντὰ στὴν ὁδὸ Βασ. Κωνσταντίνου στὰ Τρίκαλα ὅτι προϋπάρχει τοῦ ἔτους 1923 καὶ τὴ χαρακτηρίζουμε ὡς διατηρητέα.

Ἡ ὁδὸς αὐτὴ φαίνεται στὸ ἀπὸ τὸ Μάϊο 1979 τοπογραφικὸ σχεδιάγραμμα τοῦ Πολιτικοῦ Μηχανικοῦ Πάνου Κούγκουλου, ὑπὸ στοιχεῖα ΘΙΚΛΜΝΞΟΠΡΣΤΕΖΗ, ὅπως τοῦτο ἔχει θεωρηθεῖ ἀπὸ τὴν Προϊσταμένη τοῦ Τμήματος Πολεοδομίας καὶ Πολεοδομικῶν Ἐφαρμογῶν τῆς Δ/νσεως Τεχνικῶν Ὑπηρεσιῶν Τρικάλων, μὲ ἡμερομηνία 21.11.1979.

Τὸ τοπογραφικὸ τοῦτο διάγραμμα ἀποτελεῖ ἀναπόσπαστο μέρος τῆς παρούσης ἀποφάσεως.

Ἡ ἀπόφαση αὐτὴ νὰ δημοσιευθεῖ στὴν Ἐφημερίδα τῆς Κυβερνήσεως.

Τρίκαλα, 28 Νοεμβρίου 1978

Ὁ Νομάρχης
Π. ΤΣΙΑΚΙΡΙΔΗΣ

ΑΝΑΚΟΙΝΩΣΕΙΣ

'Αριθ. Δ1/14620 (9)

Περὶ ἀνακοινώσεως παρακαταθέσεως ἀποζημιώσεως ἀκινήτων πού ρυμοτομήθηκαν μὲ τὸ ἐγκεκριμένο ρυμοτομικὸ σχέδιο 'Αθήνας, γιὰ τὴ διάνοιξη τῆς ὁδοῦ Λαγουμιτζῆ ἀπὸ τὴν ὁδὸ 'Αλεξ. Πάντου μέχρι τὴν Εὐρυδάμαντος (πράξη ἀναλ. 2/1978).

Ο ΥΠΟΥΡΓΟΣ ΔΗΜΟΣΙΩΝ ΕΡΓΩΝ

Έχοντας ὑπόψη:

1) Τὶς διατάξεις τοῦ Ν. Δ/τος ἀπὸ 17.7.1923 «περὶ σχεδίων πόλεων, κωμῶν καὶ συνοικισμῶν τοῦ Κράτους καὶ οἰκοδομῆς αὐτῶν» (ΦΕΚ 228/16.8.1923, τ. Α').

2) Τὶς διατάξεις τοῦ Ν. Δ/τος 797/1971 «περὶ ἀναγκαστικῶν ἀπαλλοτριώσεων» (ΦΕΚ 1/1.1.1971, τ. Α').

3) Τὰ στοιχεῖα προδικασίας γιὰ τὴν ἐφαρμογὴ τοῦ ἰσχύοντος ρυμοτομικοῦ σχεδίου περιοχῆς τοῦ Δήμου 'Αθήνας, πρὸς διάνοιξη τῆς ὁδοῦ Λαγουμιτζῆ, μεταξὺ τῶν καθέτων ὁδῶν 'Αλ. Πάντου καὶ Εὐρυδάμαντος (πράξη ἀναλογισμοῦ 2/78), ἀνακοινώνουμε στὰ πρόσωπα πού ἔχουν ἢ ἀξιώνουν ἐμπράγματα δικαιώματα στὰ παραπάνω ἀκίνητα, ὅτι ἡ ἀποζημίωση τῶν ρυμοτομουμένων οἰκοπεδικῶν ἐκτάσεων καὶ τῶν ἐπικειμένων τους ὅπως περιγράφονται στὰ σχετικὰ στοιχεῖα προδικασίας, καθορίσθηκε μὲ τὴν ἀπόφαση τοῦ Μονομελοῦς Πρωτοδικείου 'Αθήνας ἀριθ. 11/3.1.1979 καὶ ἔχει κατατεθεῖ στὸ Ταμεῖο Παρακαταθηκῶν καὶ Δανείων 'Αθήνας μὲ τὴν ἔκδοση τοῦ γραμματίου παρακαταθήκης ἀριθ. 566724/5.12.1979 συνολικοῦ ποσοῦ δραχμῶν 5.514.090, ὑπὲρ τῶν κατωτέρω προσώπων πού φέρονται ὡς ἰδιοκτῆτες τῶν ρυμοτομουμένων, γιὰ νὰ καταβληθεῖ μόνο στὰ πρόσωπα πού θὰ ἀναγνωρισθοῦν ὡς δικαιοῦχοι μὲ ἀπόφαση τοῦ ἁρμόδιου δικαστηρίου, σύμφωνα μὲ τὶς προβλέψεις τῶν κειμένων διατάξεων:

1) 'Ανωνύμου 'Εταιρείας «ΙΜΠΟΡΤΕΞ» Α.Ε. δρχ. 2.031.471.

2) 'Αγνώστου (μὲ στοιχεῖα ἰδιοκτ. 2) δρχ. 2.270.874.

3) ΤΕΞΑΚΟ 'Ανώνυμος 'Ελληνικὴ 'Εταιρεία Πετρελαίων ἢ 'Ολυμπία Γόντα, δρχ. 1.211.745.

Ἡ ἀνακοίνωση αὐτὴ νὰ δημοσιευθεῖ στὴν 'Εφημερίδα τῆς Κυβερνήσεως.

'Αθῆναι, 10 Δεκεμβρίου 1979

Μὲ ἐντολὴ 'Υπουργοῦ
'Ο Διευθυντὴς
ΙΩΣΗΦ ΑΡ. ΑΙΓΙΔΗΣ

'Αριθ. Δ1/14619 (10)

Περὶ ἀνακοινώσεως παρακαταθέσεως συμπληρωματικῆς ἀποζημιώσεως κτίσματος πού ρυμοτομήθηκε μὲ τὸ ἐγκεκριμένο ρυμοτομικὸ σχέδιο 'Αθήνας γιὰ τὴ διάνοιξη τῆς Λεωφόρου 'Υμηττοῦ (πράξη ἀναλογισμοῦ 140/1972).

Ο ΥΠΟΥΡΓΟΣ ΔΗΜΟΣΙΩΝ ΕΡΓΩΝ

Έχοντας ὑπόψη:

1) Τὶς διατάξεις τοῦ Ν.Δ. ἀπὸ 17.7.1923 «περὶ σχεδίων πόλεων, κωμῶν καὶ συνοικισμῶν τοῦ Κράτους καὶ οἰκοδομῆς αὐτῶν» (ΦΕΚ 228/16.8.1923 τ. Α').

2) Τὶς διατάξεις τοῦ Ν. Δ/τος 797/1971 «περὶ 'Αναγκαστικῶν 'Απαλλοτριώσεων» (ΦΕΚ 1/1.1.1971 τ. Α').

3) Τὰ στοιχεῖα προδικασίας γιὰ τὴν ἐφαρμογὴ τοῦ ἰσχύοντος ρυμοτομικοῦ σχεδίου περιοχῆς τοῦ Δήμου 'Αθήνας πρὸς διάνοιξη τῆς Λεωφόρου 'Υμηττοῦ μὲ βάση τὴν πράξη ἀναλογισμοῦ 140/1972, ἀνακοινώνουμε στὰ πρόσωπα πού ἔχουν ἢ ἀξιώνουν ἐμπράγματα δικαιώματα στὰ παραπάνω ἀκίνητα, ὅτι ἡ συμπληρωματικὴ ἀποζημίωση τοῦ ρυμοτομουμένου κτίσματος ὅπως περιγράφονται στὰ σχετικὰ στοιχεῖα προδικασίας, καθορίσθηκε μὲ τὴν ἀπόφαση τοῦ Μονομελοῦς Πρωτοδικείου 'Αθήνας ἀριθ. 179/1978 καὶ ἔχει κατατεθεῖ στὸ Ταμεῖο Παρακαταθηκῶν καὶ Δανείων 'Αθήνας μὲ τὴν ἔκδοση τοῦ γραμματίου παρακαταθήκης ἀριθ. 566725/5.12.1979 συνολικοῦ ποσοῦ δραχμῶν 60.800 ὑπὲρ τοῦ Εὐστρατίου Πήττα, πού φέρεται ὡς ἰδιοκτήτης τῶν ρυμοτομουμένων, γιὰ νὰ καταβληθεῖ μόνο στὰ πρόσωπα πού θὰ ἀναγνωρισθοῦν ὡς δικαιοῦχοι μὲ ἀπόφαση τοῦ ἁρμόδιου δικαστηρίου, σύμφωνα μὲ τὶς προβλέψεις τῶν κειμένων διατάξεων.

Ἡ ἀνακοίνωση αὐτὴ νὰ δημοσιευθεῖ στὴν 'Εφημερίδα τῆς Κυβερνήσεως.

'Αθῆναι, 10 Δεκεμβρίου 1979

Μὲ ἐντολὴ 'Υπουργοῦ
'Ο Διευθυντὴς
ΙΩΣΗΦ ΑΡ. ΑΙΓΙΔΗΣ

(11)

Περὶ τῆς γενομένης παρακαταθέσεως ἀποζημιώσεως δι' ἀναγκαστικὴν προσκύρωσιν ἀκινήτου ἀνήκοντος εἰς τὸ 'Ελληνικὸν Δημόσιον καὶ προσκλήσεως τοῦ δικαιούχου πρὸς ἀνάληψιν τῆς ἀποζημιώσεως.

Οἱ 'Αριστείδης Μιλτιάδου Παπαδάκης καὶ ἡ Βασιλικὴ σύζ. 'Αριστείδους Παπαδάκη, κάτοικοι Κουδουμαλιᾶς Λασηθίου, γνωστοποιοῦν πρὸς τὸ 'Ελληνικὸν Δημόσιον νομίμως ἐκπροσωπούμενον ὑπὸ τοῦ 'Υπουργοῦ Οἰκονομικῶν, ὅτι δυνάμει τῆς ὑπ' ἀριθ. 39/1978 πράξεως προσκυρώσεως ρυμοτομίσεως καὶ ἀναλογισμοῦ ἀποζημιώσεως τῆς Δ/νσεως Τεχνικῶν 'Υπηρεσιῶν Νομοῦ 'Ηρακλείου καταστάσης ἀμετακλήτου προσεκυρώθη εἰς τὴν ἰδιοκτησίαν των οἰκοπεδικὴ ἔκτασις 53,36 τ.μ. καὶ ρυμοτομεῖται ἔκτασις 1,085 τ.μ. κειμένη εἰς τὴν Λεωφόρον 'Ιωνίας ἀριθ. 148 καὶ Μπετηνάκη, ἡ ὁποία ἀνήκει εἰς τὸ 'Ελληνικὸν Δημόσιον (Δ/νσις 'Υπουργείου Γεωργίας).

Διὰ τῆς ὑπ' ἀριθ. 381/1979 ἀποφάσεως τοῦ Μονομελοῦς Πρωτοδικείου 'Ηρακλείου καθωρίσθη προσωρινὴ τιμὴ μονάδος ἀποζημιώσεως καὶ ἀνεγνωρίσθη διὰ τῆς αὐτῆς ἀποφάσεως δικαιοῦχος τῆς ἀποζημιώσεως τὸ 'Ελληνικὸν Δημόσιον.

Ἤδη οἱ ὡς ἄνω ὑπόχρεοι τῆς ἀποζημιώσεως, πρὸς συντέλεσιν τῆς ἀπαλλοτριώσεως, φέρουν εἰς γνῶσιν τοῦ 'Ελληνικοῦ Δημοσίου, ὅτι ἡ διὰ τῆς ὡς ἄνω ὑπ' ἀριθ. 381/79 ἀποφάσεως καθορισθεῖσα προσωρινὴ τιμὴ ἀποζημιώσεως, ἤτοι τὸ ποσὸν τῶν δρχ. 220.840 κατετέθη παρ' αὐτῶν εἰς τὸ Ταμεῖον Παρακαταθηκῶν καὶ Δανείων (Α' 'Ηρακλείου) ἐκδοθέντος τοῦ ὑπ' ἀριθ. 29701/8.8.1979 γραμματίου συστάσεως παρακαταθήκης.

Τὸ ἐν λόγῳ γραμμάτιον κατέθεσαν εἰς τὸν Συμβολαιογράφον 'Ηρακλείου Κρήτης 'Εμμανουὴλ Τσιριγωτάκη συνταχθείσης τῆς ὑπ' ἀριθ. 16838/8.8.1979 πράξεως καταθέσεως. Καλοῦν δὲ περαιτέρω τὸ 'Ελληνικὸν Δημόσιον ὅπως διὰ νομίμου ἐκπροσώπου του, ἀναλάβουν παρὰ τοῦ ὡς ἄνω Συμβολαιογράφου τὸ κατατεθὲν γραμμάτιον πρὸς εἴσπραξιν τῆς ἀποζημιώσεως.

'Εν 'Ηρακλείῳ τῇ 4 Δεκεμβρίου 1979

'Ο πληρεξούσιος Δικηγόρος
ΘΩΜΑΣ Δ. ΨΥΛΛΑΚΗΣ

('Αριθ. τριπλ. Α' Ταμ. 'Ηρακλείου 12155)

ΑΠΟ ΤΟ ΕΘΝΙΚΟ ΤΥΠΟΓΡΑΦΕΙΟ